




Doorsnede A

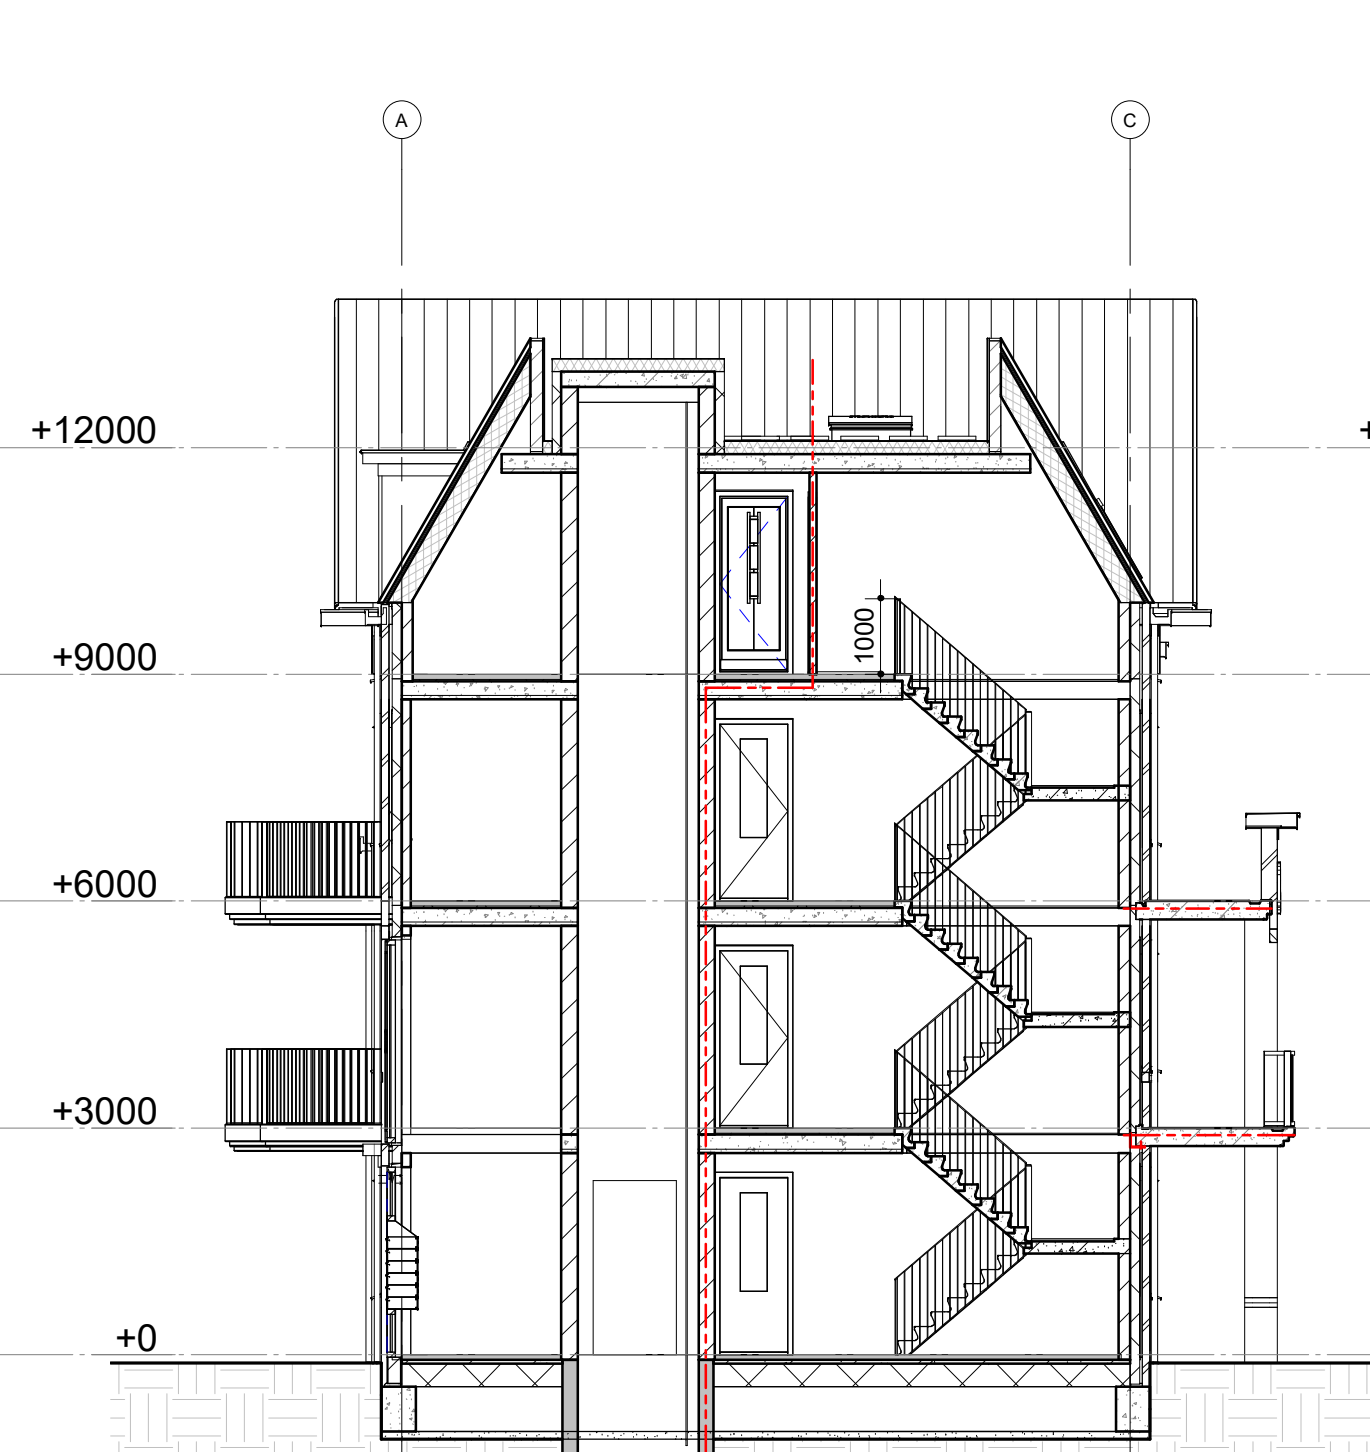


Doorsnede B

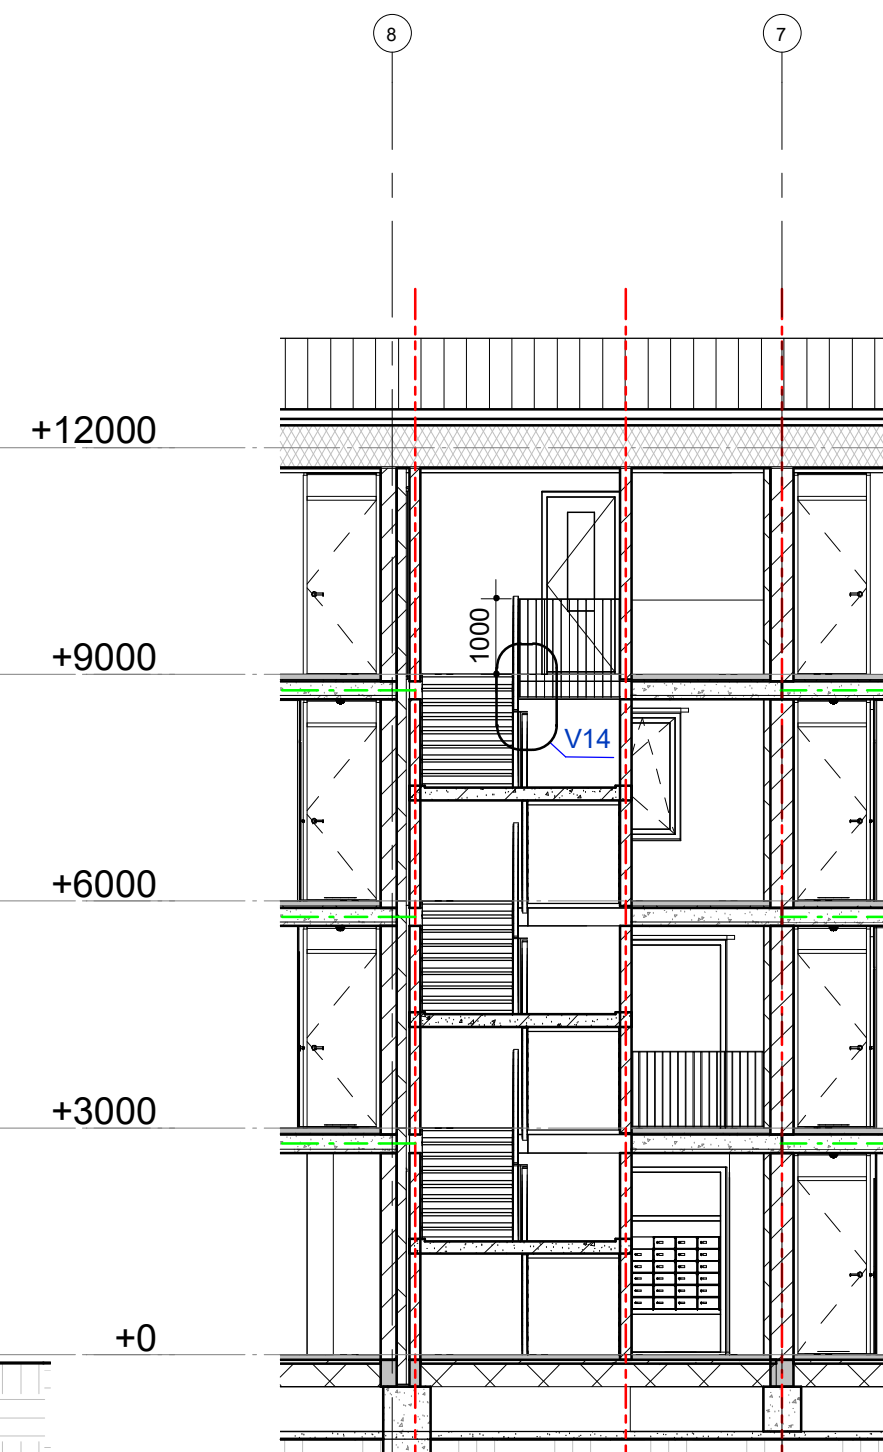

Doorsnede C

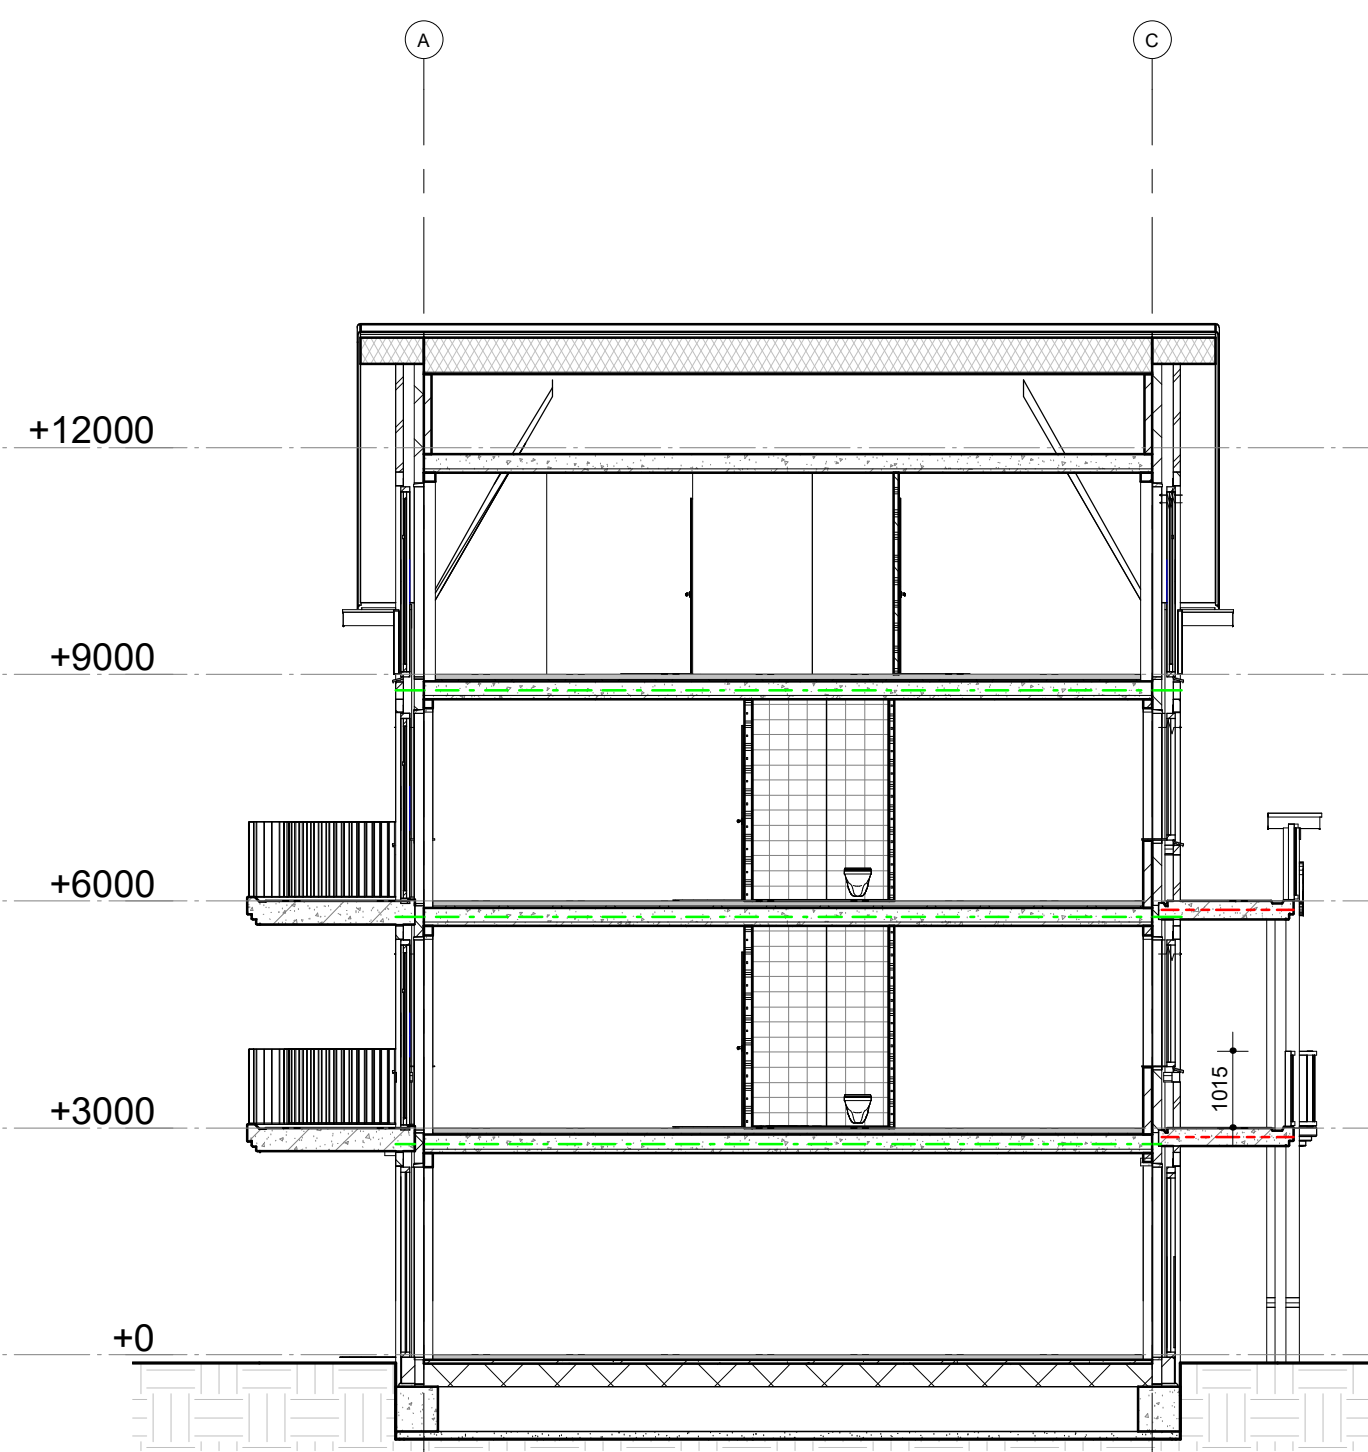

Doorsnede D

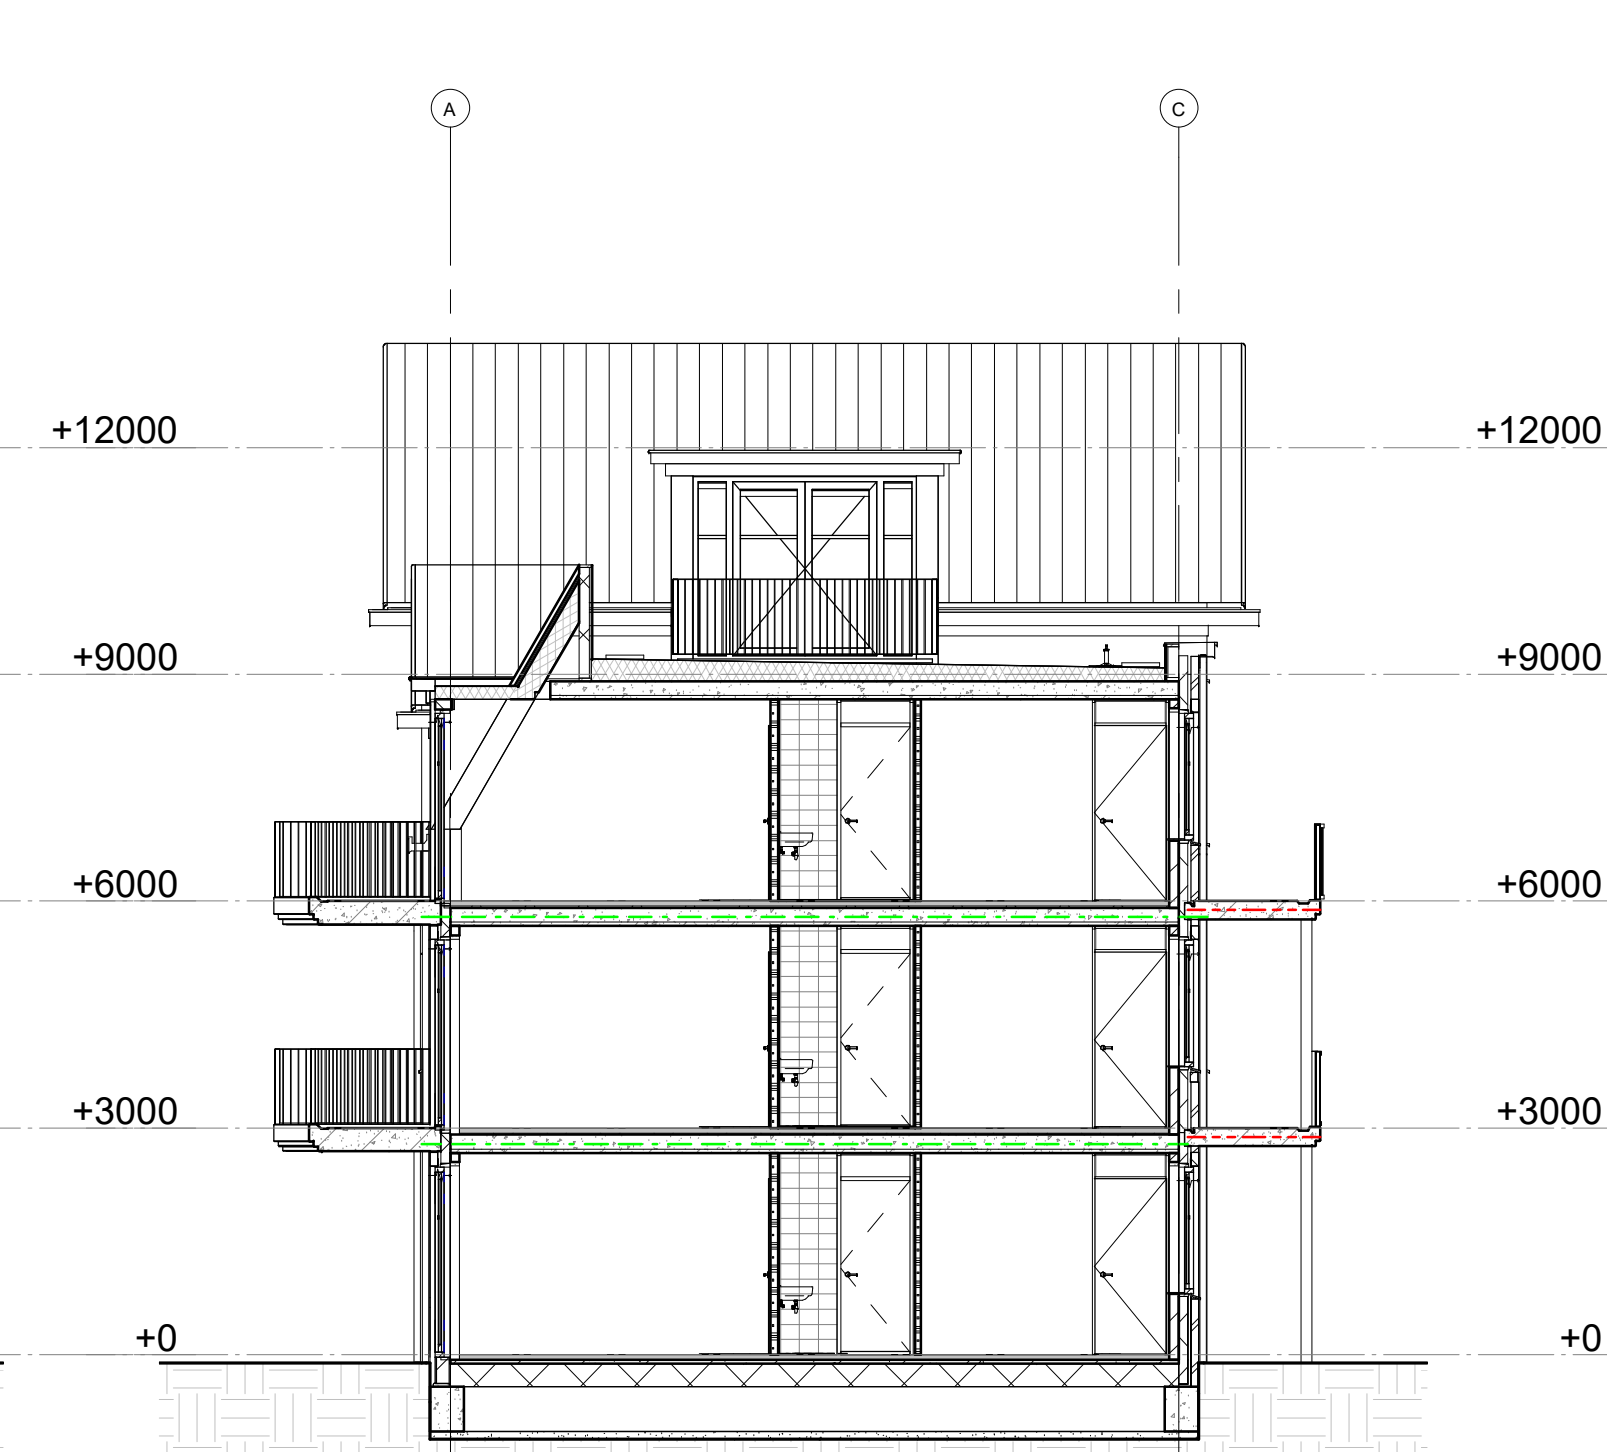

Doorsnede E



Doorsnede F

**B B H D**  
architecten

Rogier van der Weydestraat 8E   1817 MJ Alkmaar   Postbus 1121   1810 KC Alkmaar   T +31(0)723031200   E info@bbhd.nl   <a href="http://www.bbhd.nl">www.bbhd.nl</a>	Projectarchitect	TON van 't HOFF
Project KOOPAPARTEMENTEN LIERMOLEN DE LIER	Projectcoördinator	EDWIN BUIS
I.O.V. BPD ZUID-WEST	Getekend	LUKE van der LEE
Tekening TECHNISCH ONTWERP	Schaal	1: 100
DOORSNEDE	Projectnummer	2019025
	Projectfase	Tekeningnummer
		Revisie
		Datum

TO N01

17-09-2021