




Voorgevel



Achtergevel A



Rechtergevel B

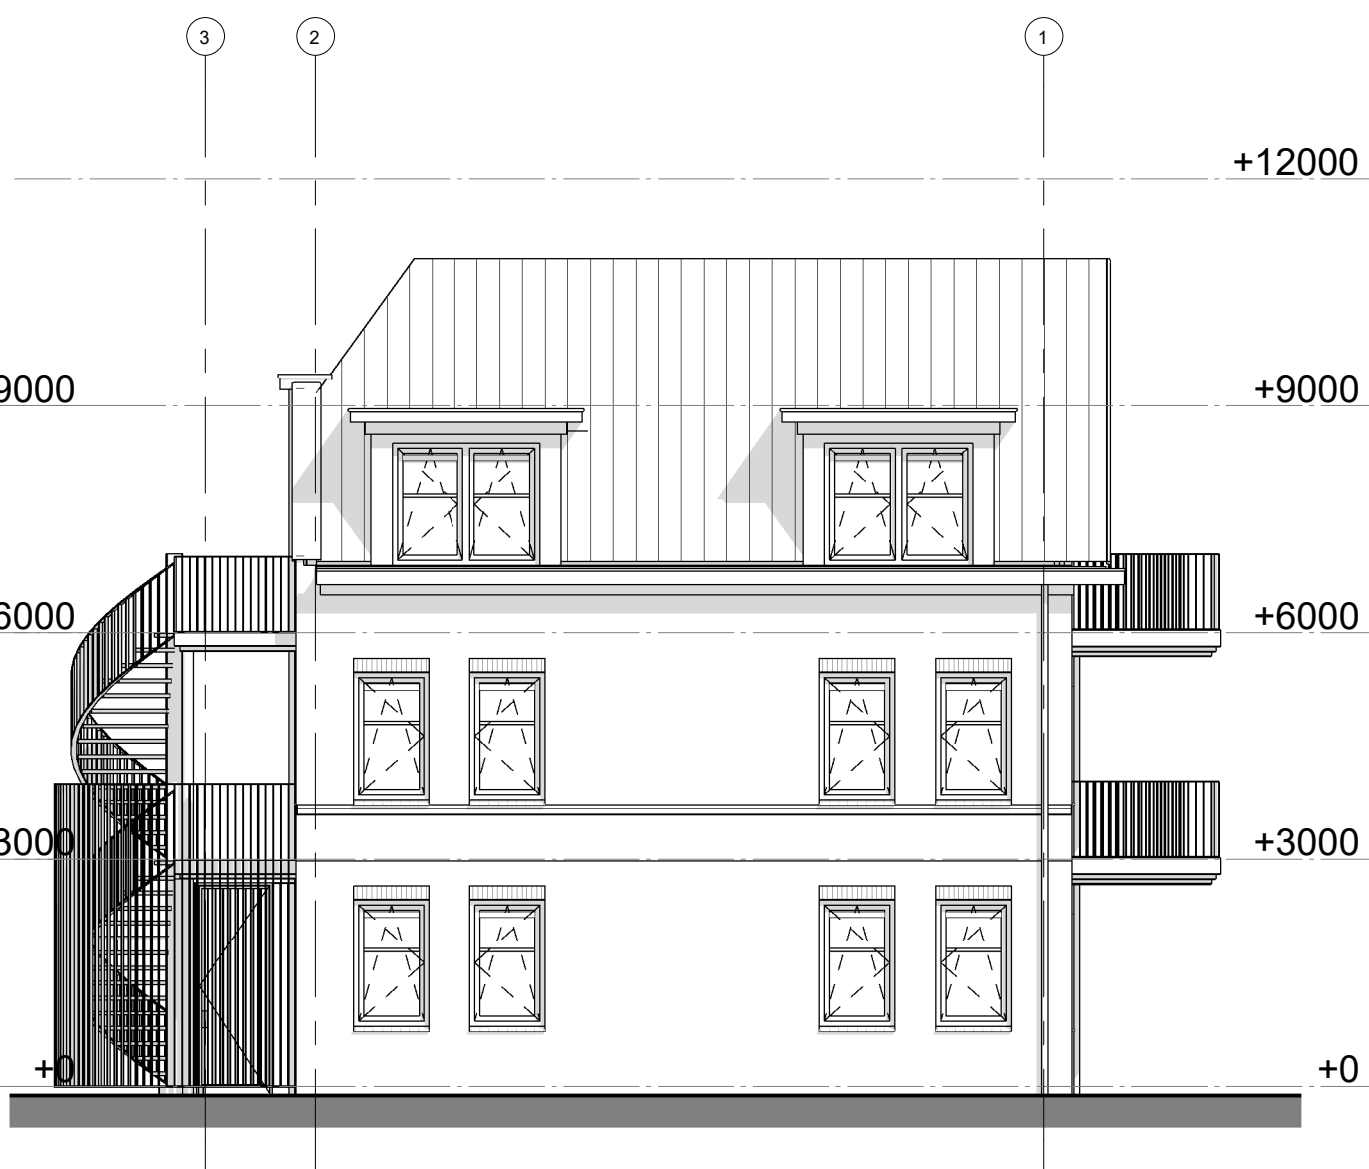

Achtergevel B



Linkergevel

Zonwering conform rapportage Noorman en BENG-berekening

B B H D		architecten	
Rogier van der Weydstraat 8E 1817 MJ Alkmaar Postbus 1121		1810 KC Alkmaar T +31(0)723031200 E info@bbhd.nl www.bbhd.nl	
Project KOOPAPPARTEMENTEN LIERMOLLEN DE LIER		Projectarchitect TON van 't HOFF	
I.O.V. BPD ZUID-WEST		Projectcoördinator EDWIN BUIS	
Tekening TECHNISCH ONTWERP		Getekend LUKE van der LEE	
GEVELS		Schaal 1: 100	
		Projectnummer 2019025	
		Projectfase Tekeningnummer	
		Revisie Datum	

TO G01

17-09-2021